


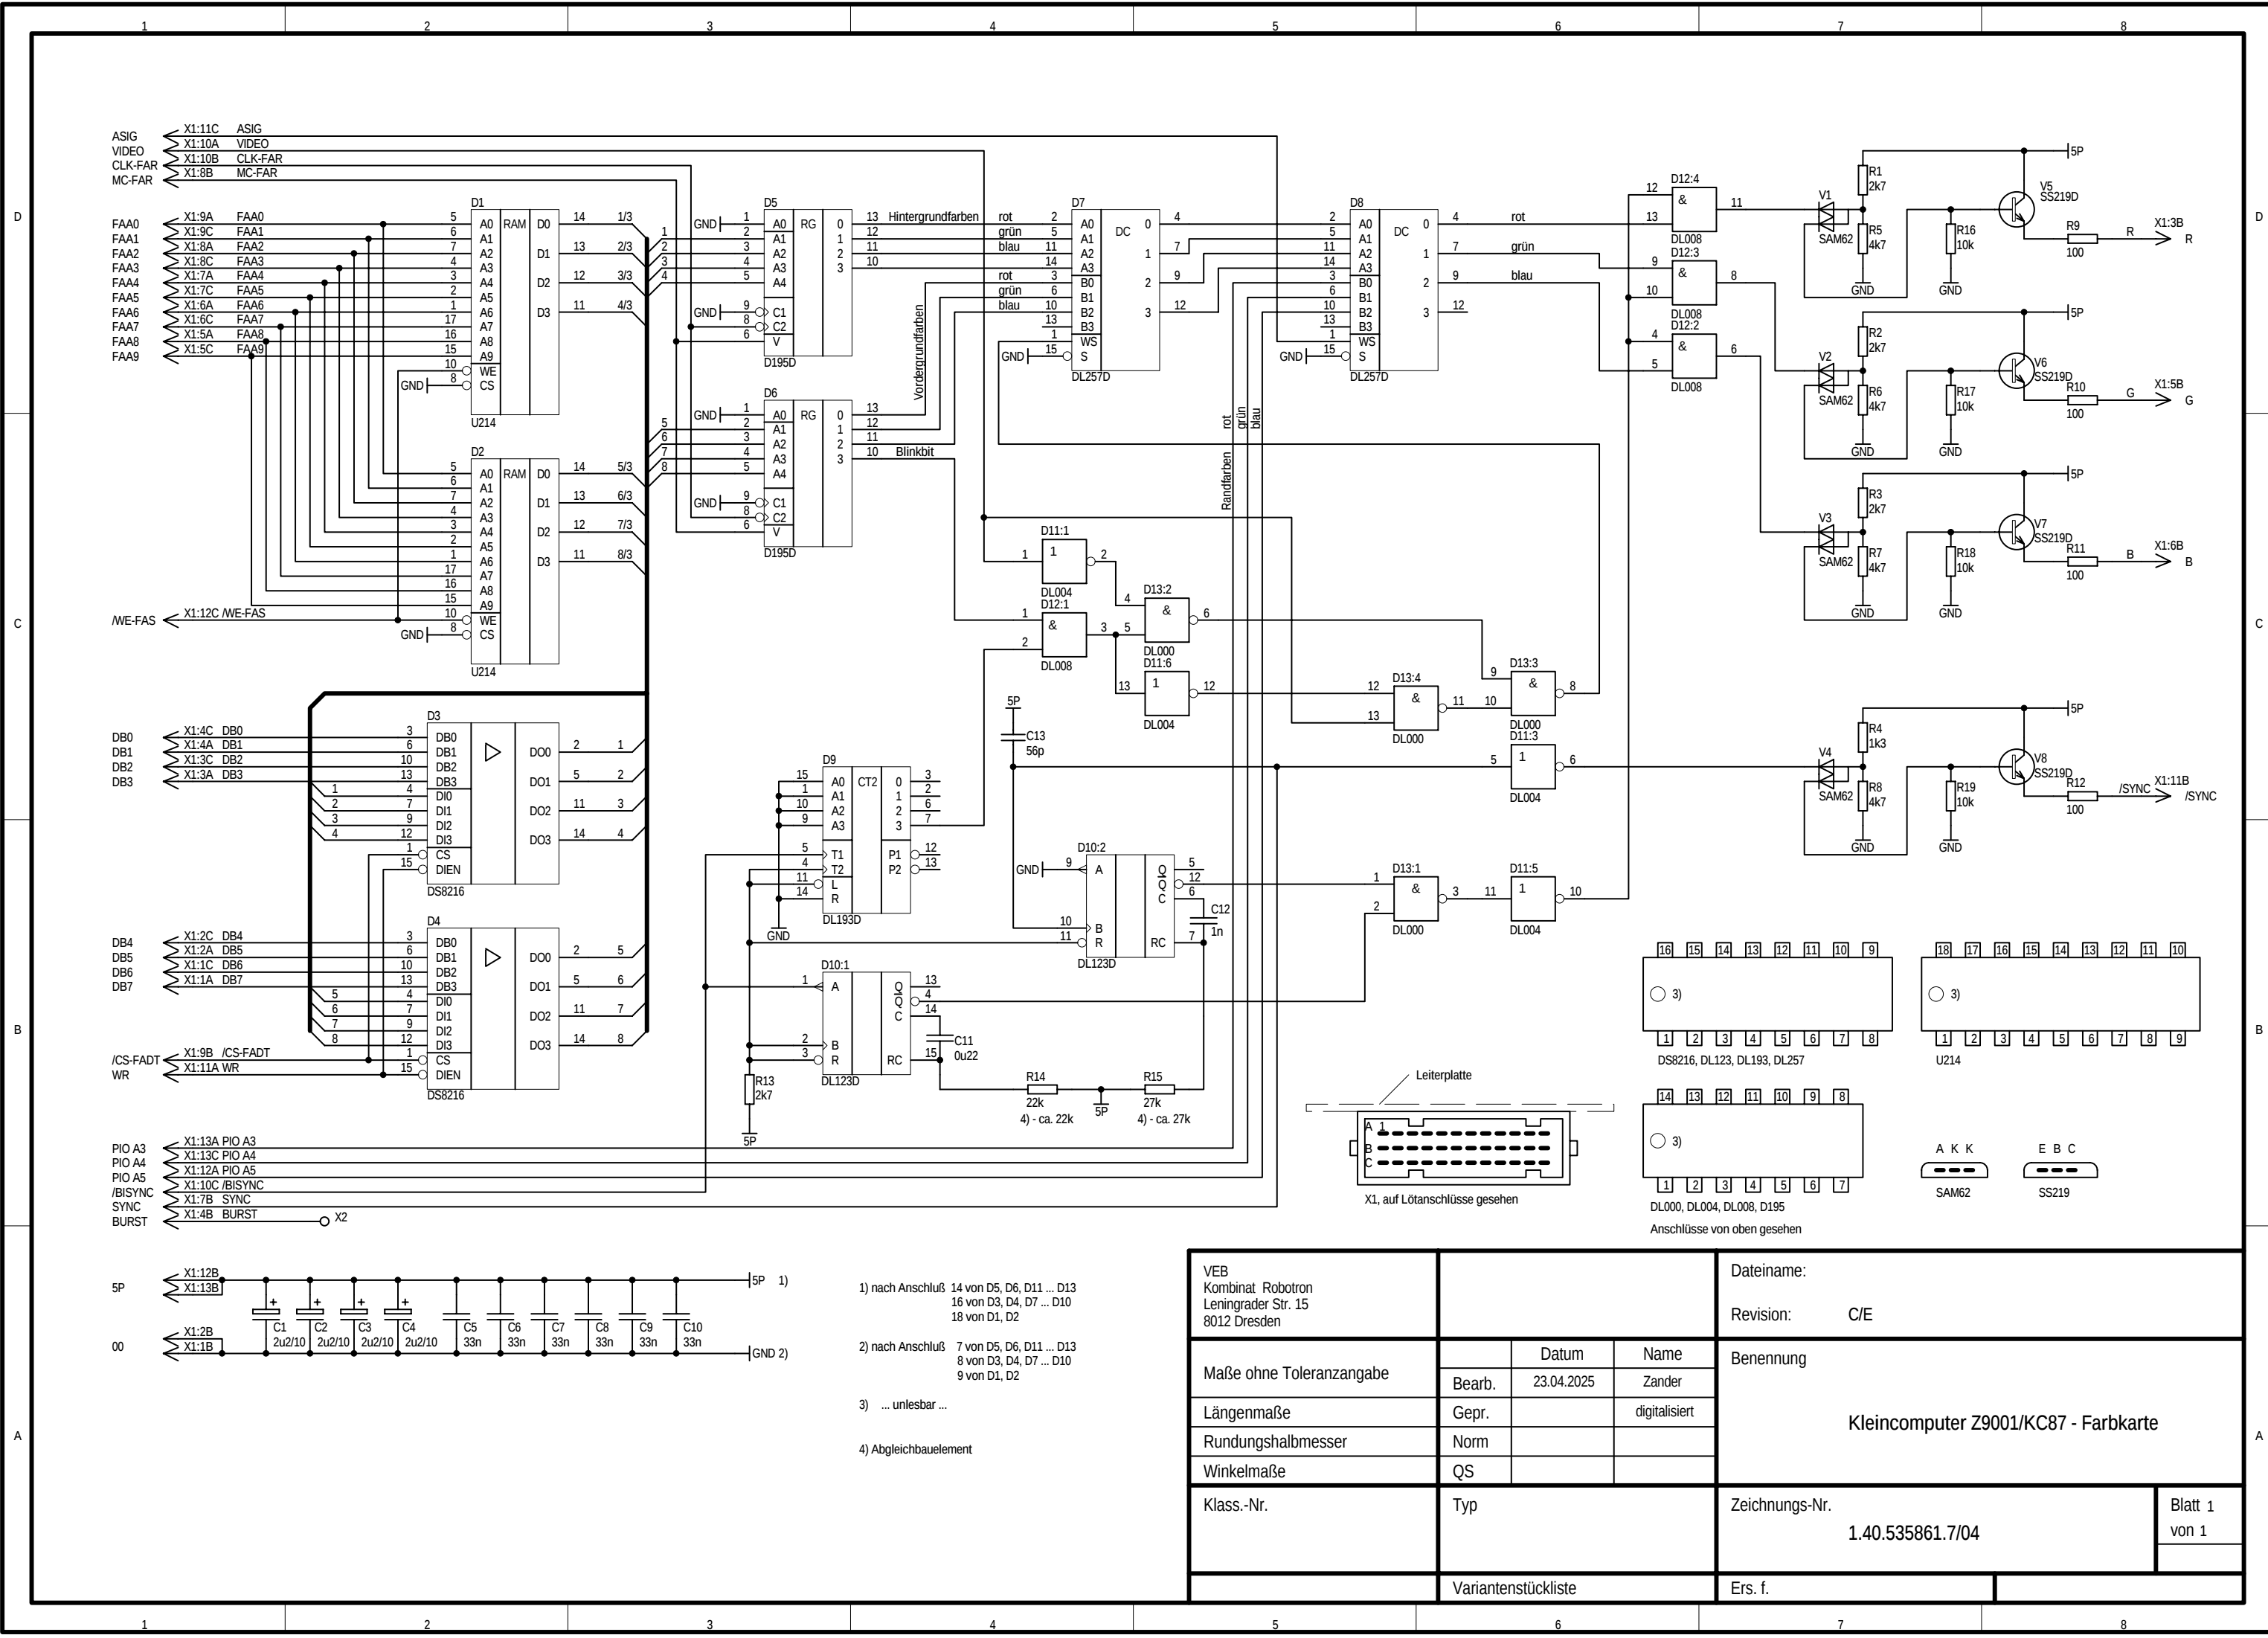

- 1) nach Anschluß 14 von D5, D6, D11 ... D13
16 von D3, D4, D7 ... D10
18 von D1, D2
- 2) nach Anschluß 7 von D5, D6, D11 ... D13
8 von D3, D4, D7 ... D10
9 von D1, D2
- 3) ... unlesbar ...
- 4) Abgleichbauelement

VEB Kombinat Robotron Leningrader Str. 15 8012 Dresden				Dateiname:	
				Revision:	C/E
Maße ohne Toleranzangabe		Datum	Name	Benennung 	